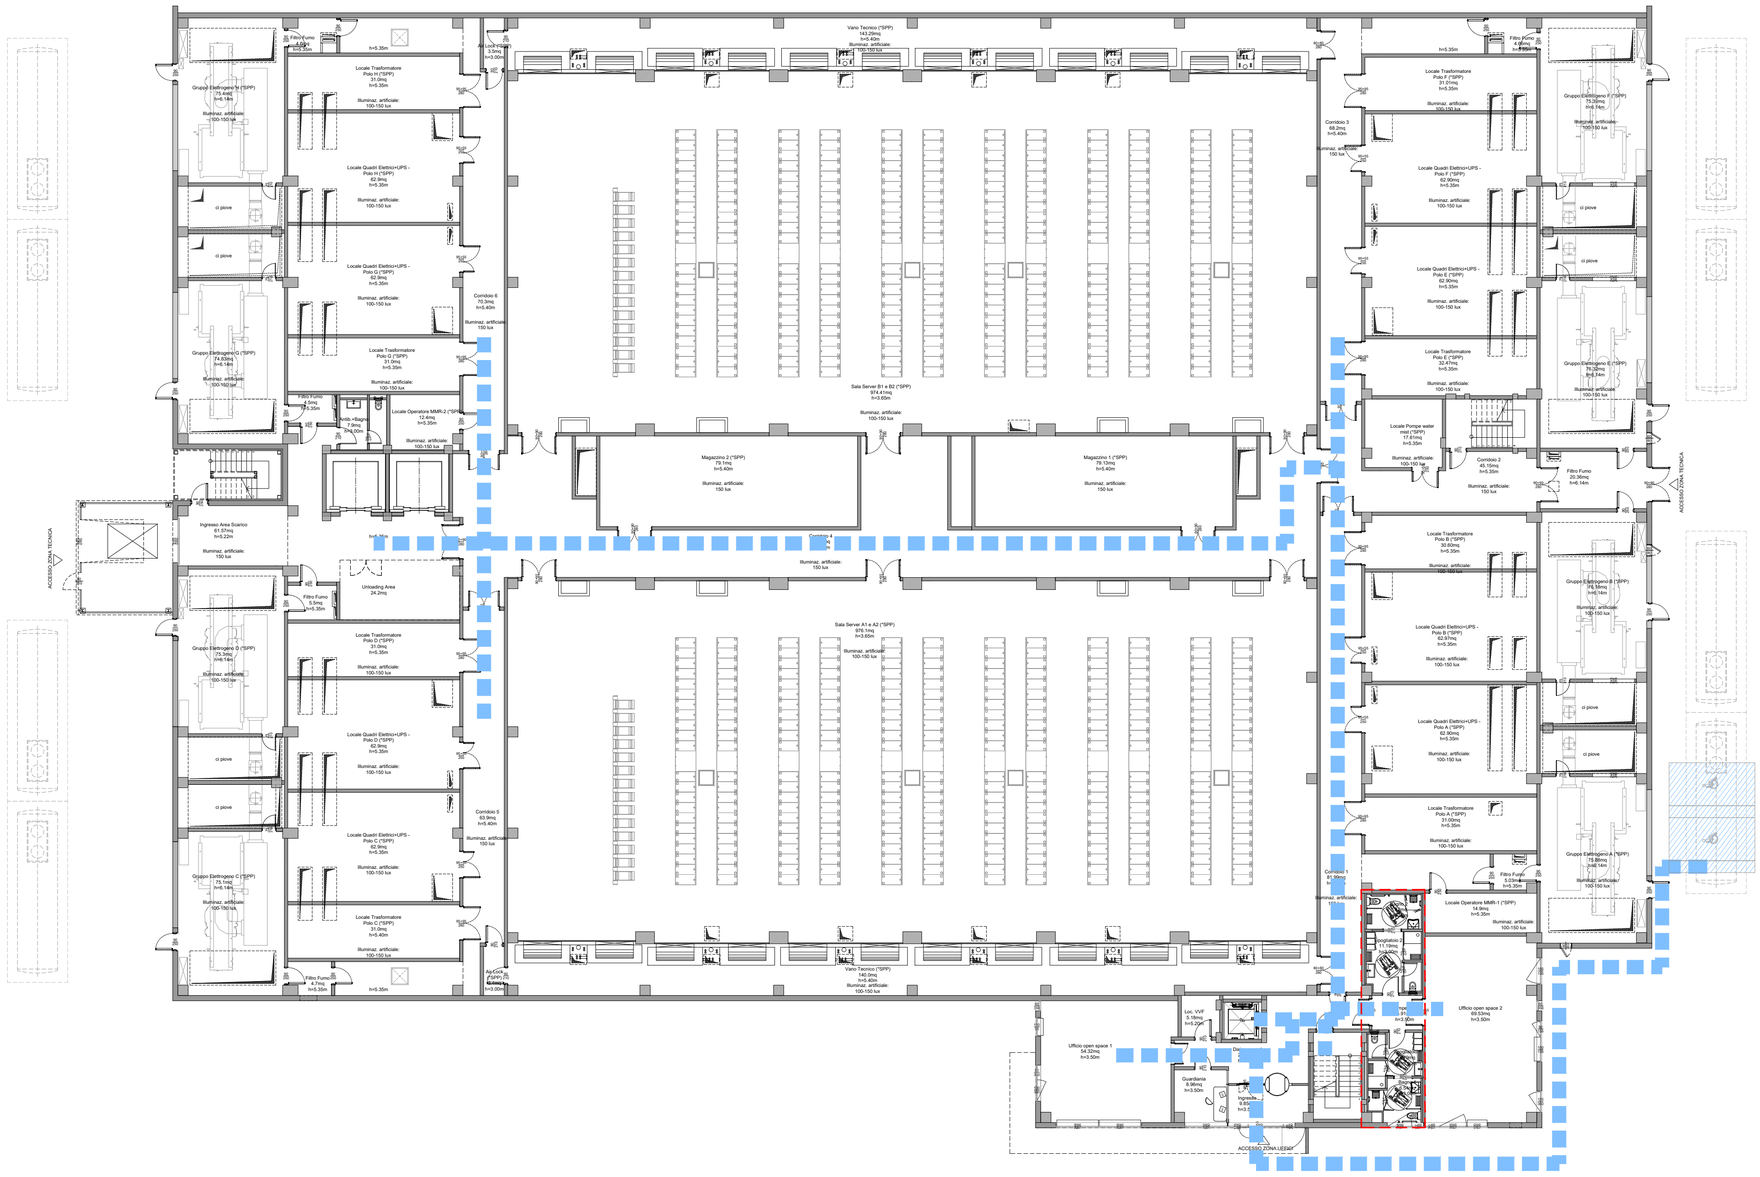

PIANTA PIANO TERRA

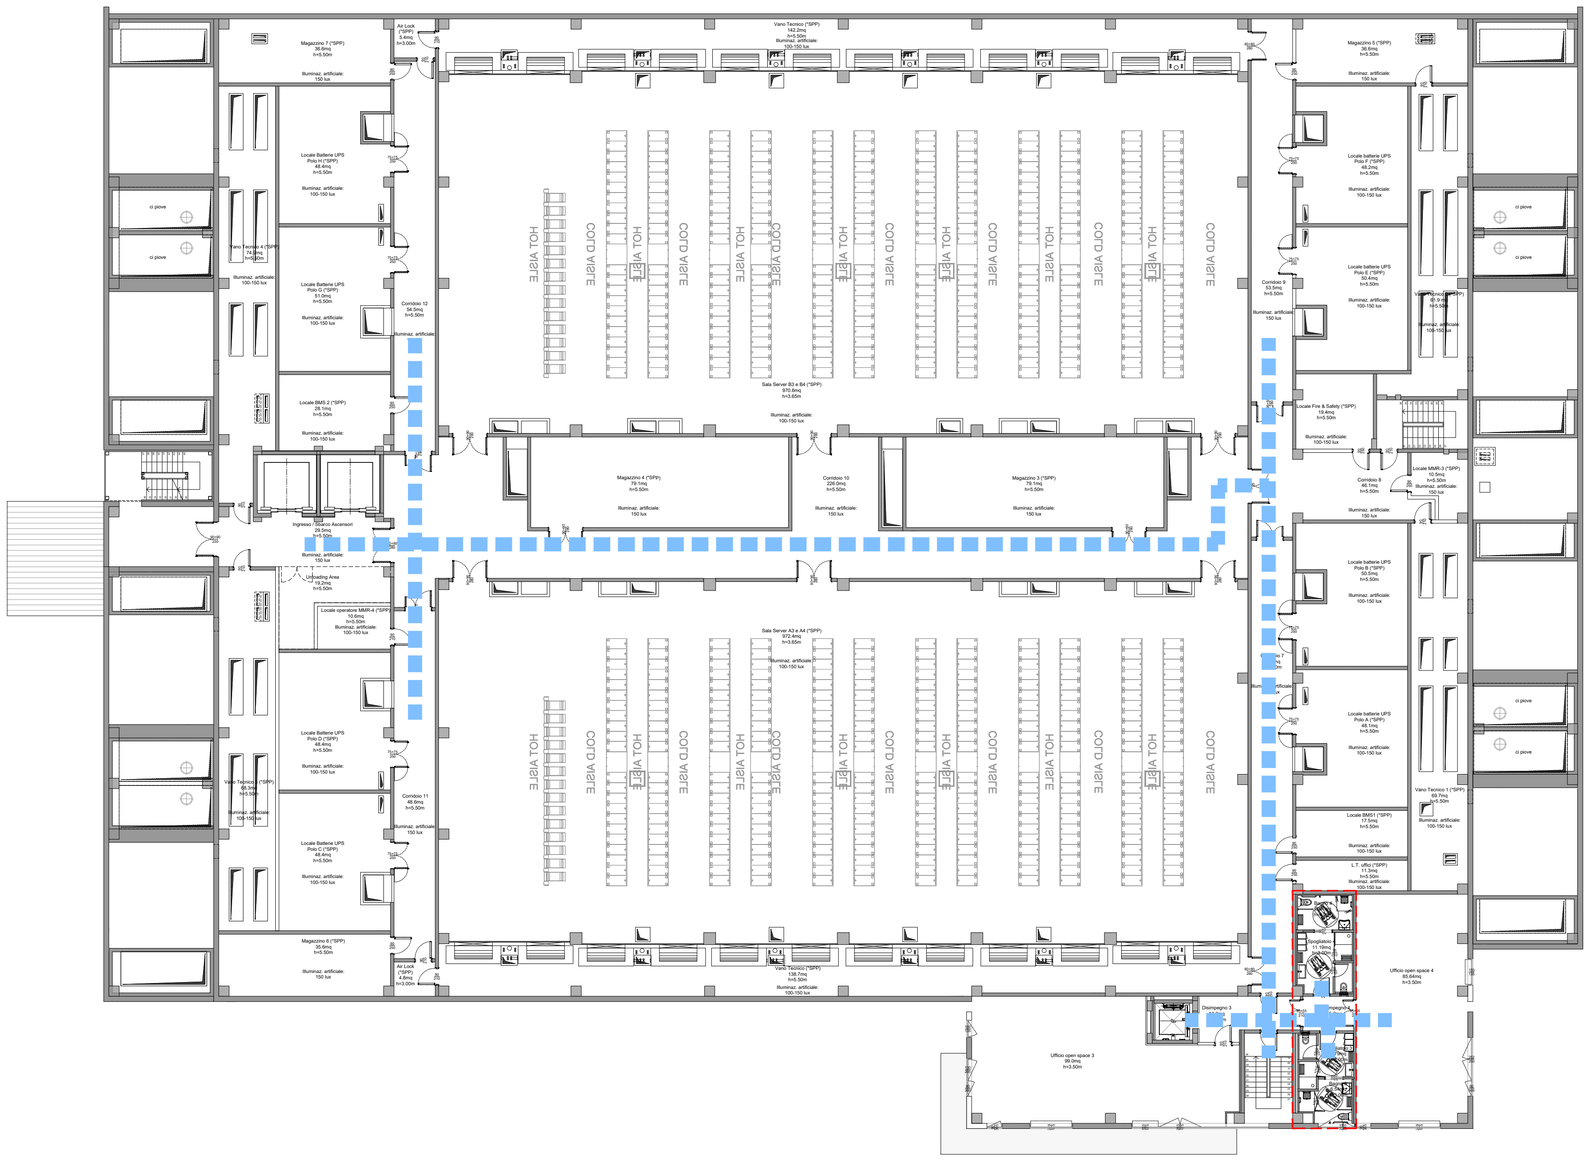

PIANTA PIANO PRIMO

LEGENDA

parcheggi per disabili

percorsi per disabili

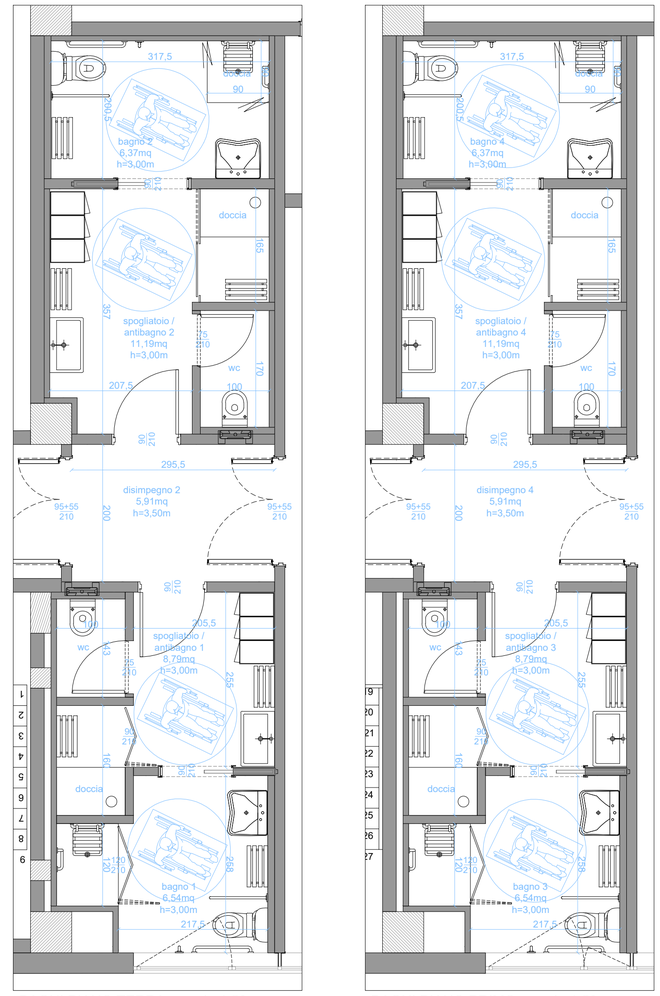

BAGNI PIANO TERRA _ scala 1:50

BAGNI PIANO PRIMO _ scala 1:50

progetto n.

13 03 - DATA IV - CORNAREDO / SETTIMO M.SE

proprietà

DATA 4 ITALY s.r.l.
Piazza Eleonora Duse, 2
20122 MILANO
Partita I.V.A. n. 08214220967

progettista

garretti associati architects planners engineers

Garretti Associati s.r.l.
via Trieste, 9
20146 - Milano
tel.: +39 02 430 6931
fax: +39 02 480 170 51
www.garrettiassociati.it

impresa

proprietà

DATA 4 ITALY S.P.A.
Piazza Eleonora Duse, 2
20122 MILANO

progetto strutturale:

GENERALE PREFABBRICATI S.p.a.
centro direzionale quattrotorri
Ellera Scalo - 06132 PERUGIA - IT
tel.: +39 075 51 871 fax: +39 075 51 71 145
www.generaleprefabbricatispa.com

progetto impianti acustici:

ACOUSTIC & ENGINEERING s.r.l.
Via Cavour, 14 - 20851 LISSONE (MB)
tel.: 039/2459177 fax: 039/4655570
www.brugola.net

progetto impianti meccanici:

OMEGA CONCEPT IMPIANTI E SISTEMI S.p.A.
Via Chiese, 72 - 20126 - MILANO
tel.: +39 02 8180951
e-mail: omega.direzione.axima@engie.com

progetto impianti elettrici:

INEO TERTIAIRE IdF
165 Rue Jean Jaurès
78130 Les Mureaux
cofelyineo-gdfsuez.com

progetto architettonico:

GARRETTI ASSOCIATI S.r.l.
Via Trieste, 9 - 20146 MILANO
tel.: +39 02 430 6931 fax: +39 02 480 170 51
www.garrettiassociati.it

progetto

DATA CENTER

DC08.2

SEGNALAZIONE
CERTIFICATA DI INIZIO
ATTIVITA' alternativa al
Permesso di Costruire
ai sensi del d.P.R. n° 380/2001 e del
d.P.R. n° 160/2010

prima emissione

Aprile 2023

disegnato da

aggiornamenti

A

B

descrizione:

DATA 4 ITALY
DATA CENTER DC08.2
SUPERAMENTO DELLE BARRIERE ARCHITETTONICHE
ai sensi della L13/1989, DM 236/1989 e LR 6/1989

scala:

1:200

tavola n.

TAV 11

COMUNALE